




PLANTA TERREO

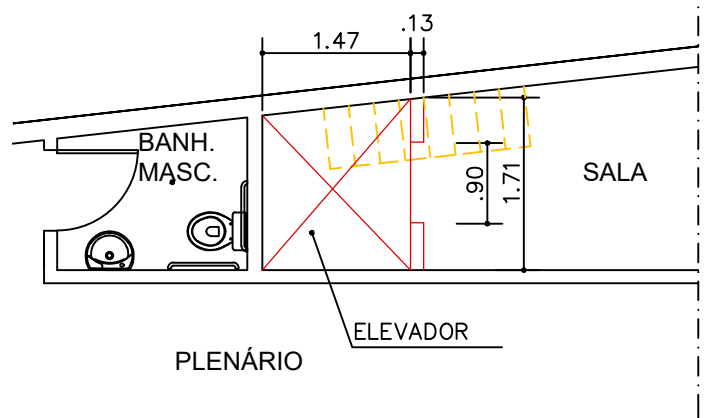

PLANTA 2º PISO

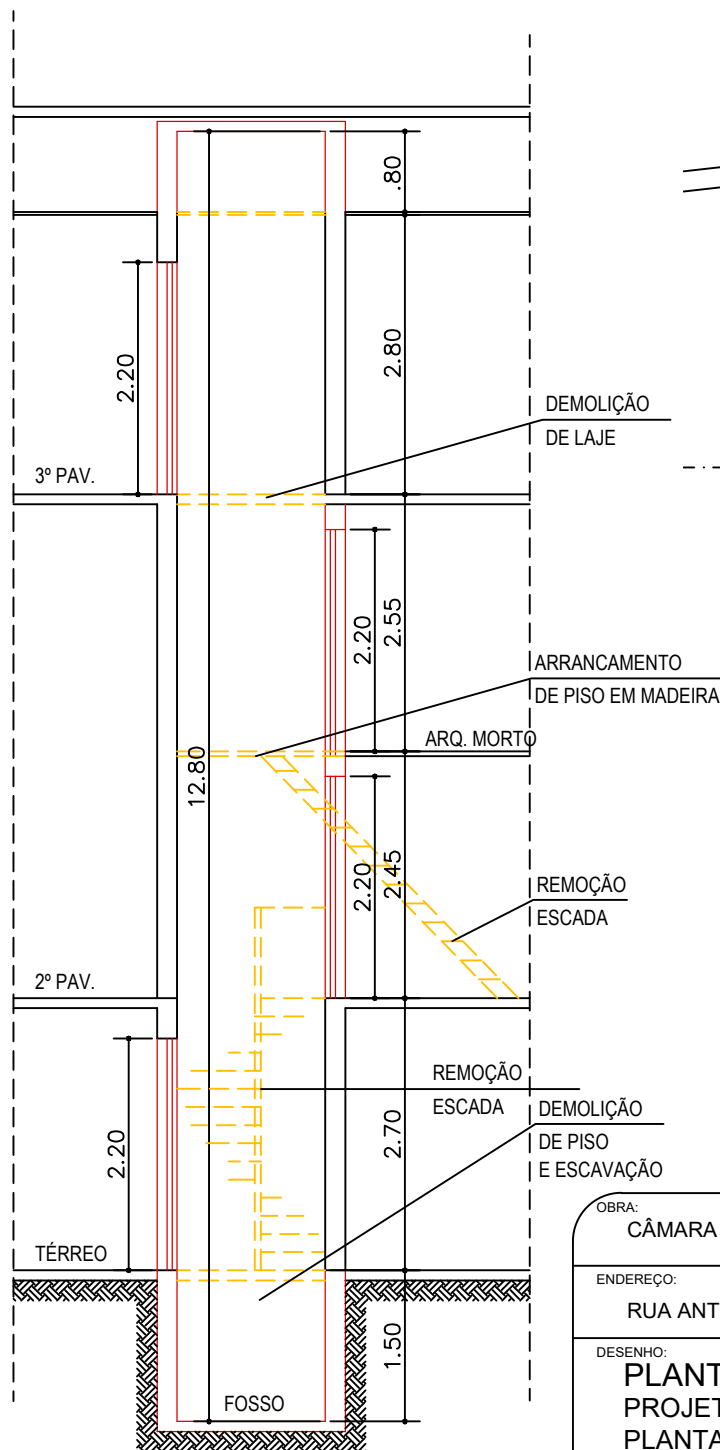

SEÇÃO

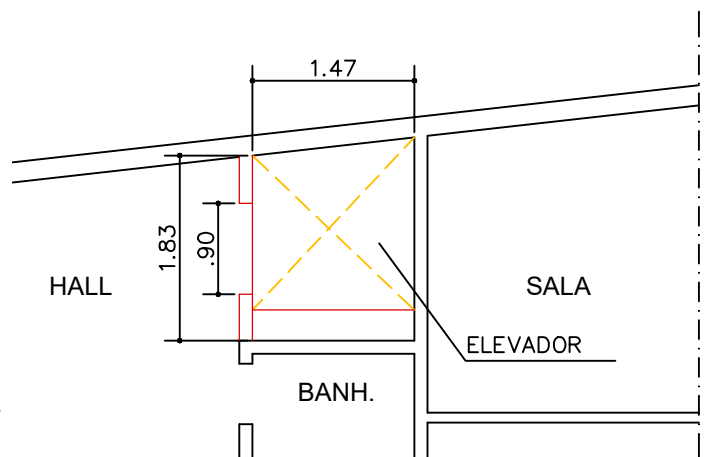

PLANTA 3º PISO

LEGENDA

- EXISTENTE
- A CONSTRUIR
- A DEMOLIR


OBRA: CÂMARA MUNICIPAL DE SÃO JOSÉ DO VALE DO RIO PRETO

ENDEREÇO: RUA ANTÔNIO COELHO GUERRA, 55 CENTRO

DESENHO: **PLANTA, SEÇÃO ELEVADOR**
PROJETO BÁSICO
PLANTA DE ARQUITETURA

NÚMERO: 02/02

ESCALA: 1/75

RESP. TÉCNICO: 
 BRUNO TELES NEVES - ENG. CIVIL CREA:2015105127

DATA: NOV/24