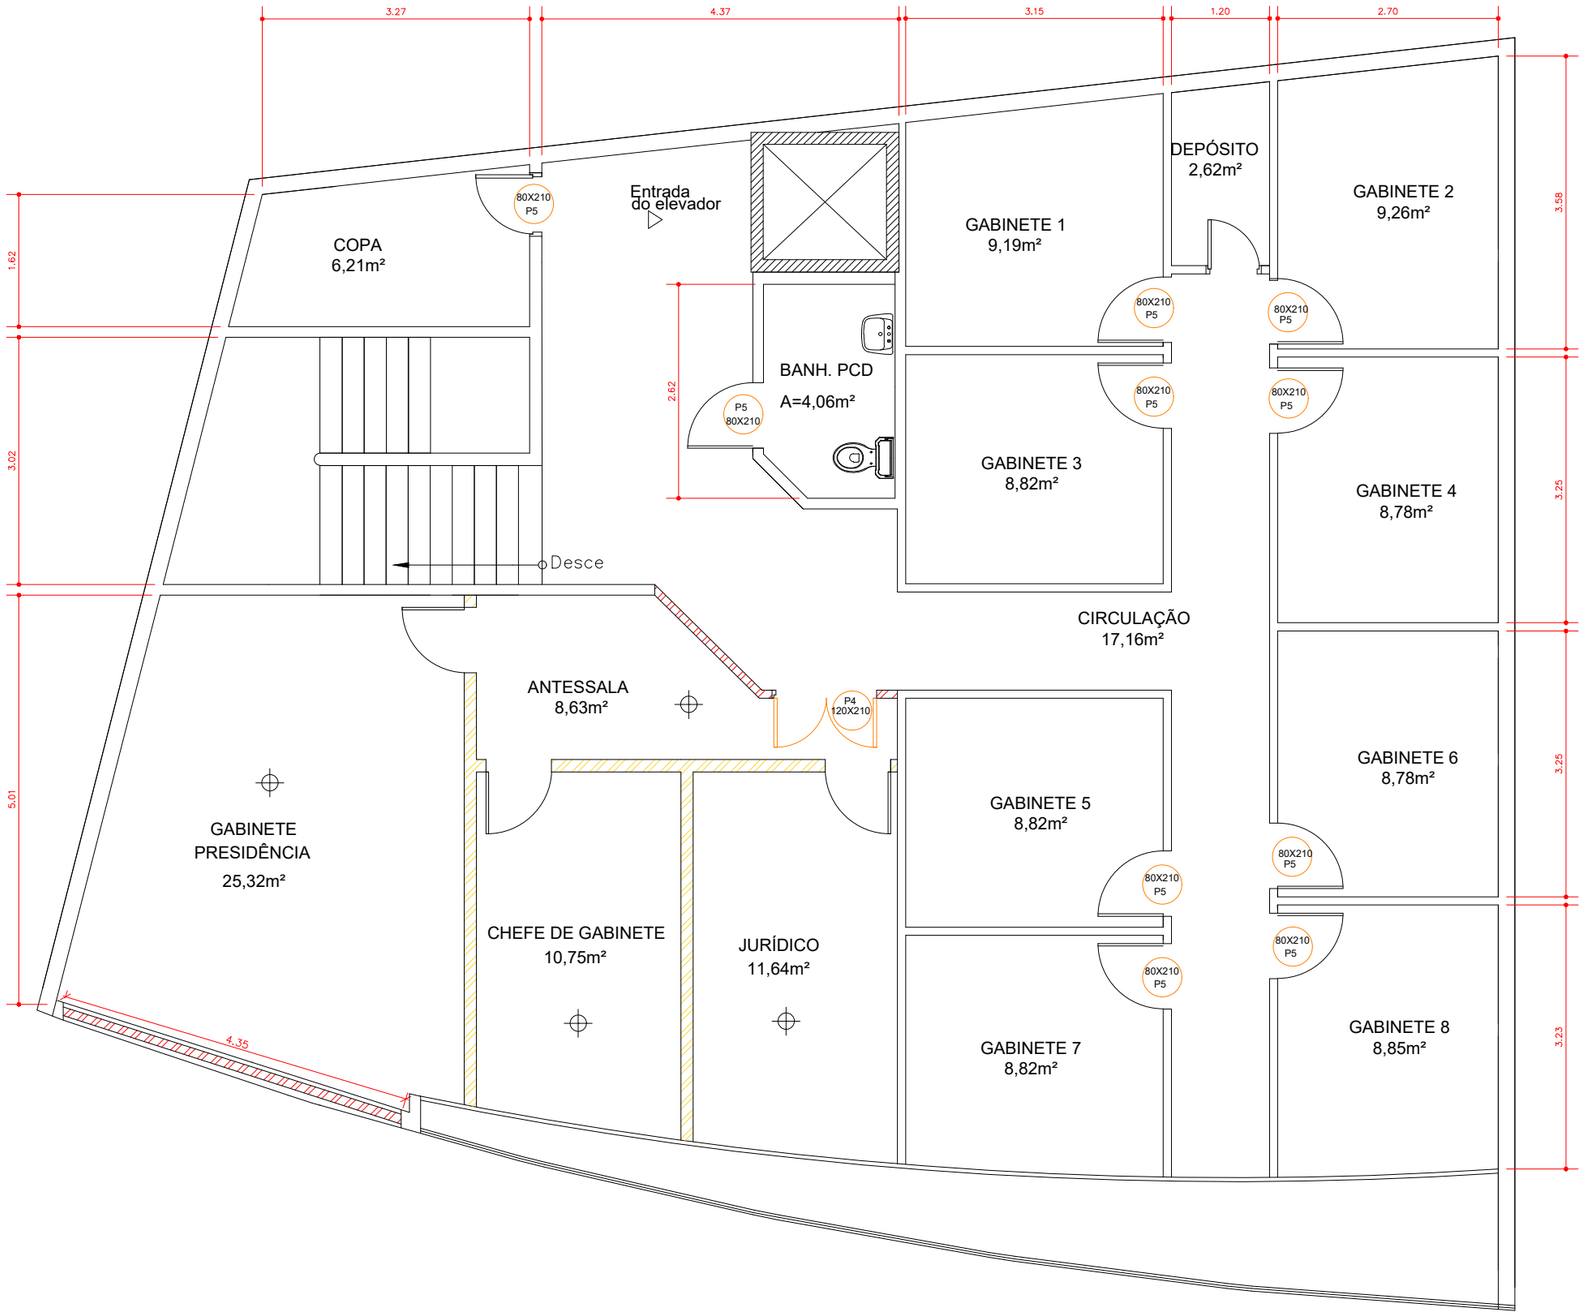

1 PLANTA BAIXA 1º PAVIMENTO
ESC.: 1/75

CONSTRUIR

DEMOLIR

SÃO JOSÉ DO VALE DO RIO PRETO

Secretaria de Planejamento e Gestão

Desenho: Projeto de Reforma da Camara

Endereço: Rua Antônio Coelho Guerra – Centro

Data:	Escala:	Unidade:	Prancha:
Dezembro de 2025	1/75	Metros (m)	04/04